

KG. Schwendau, 87118

- 60
- 61
§52 23
700



§52 24
630x630



Gemeinde Schwendau

Einlage **3a**

Ausfertigung




Ingenieurbüro für Verkehrswesen
Hirschhuber und Einsiedler OG
A-6060 Hall, Erierstraße 3
Tel 05223/204545, Fax 05223/204545-6
email: h.hirschhuber@cnh.at, j.einsiedler@cnh.at

Verkehrstechnische
Konzeption 2019
Vorrangregelung Teil 1

Lageplan M 1:5000
Detailausschnitte M 1:1000

| | | |
|---------------------|-------------------------------------|-----------------------|
| Datum 11.10.2019 | Plannr. VO-Plan_Schwendau_2019-1 | Bearbeiter HH / La |
|---------------------|-------------------------------------|-----------------------|

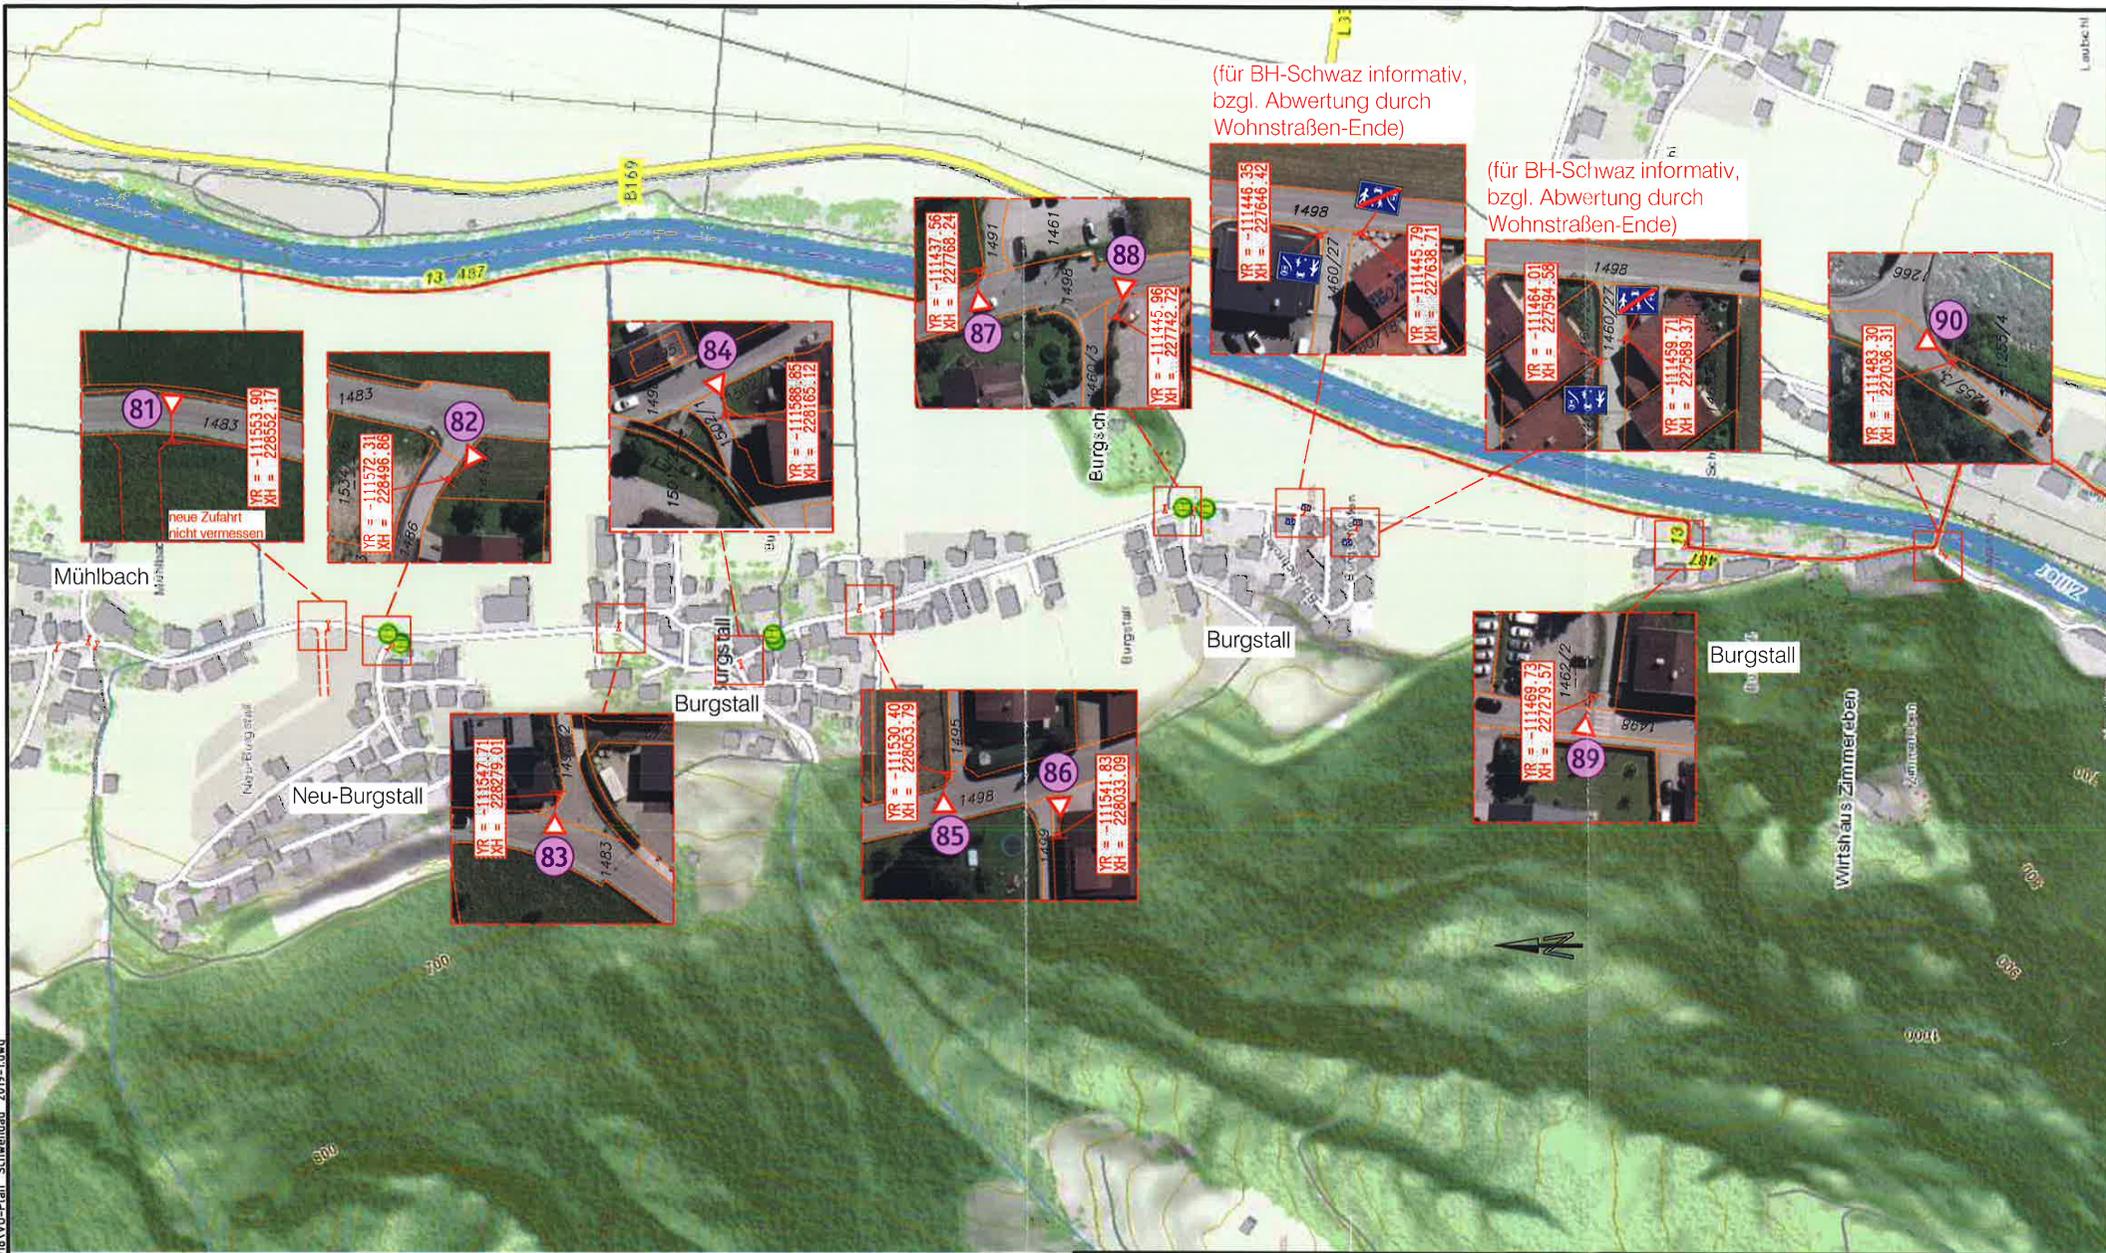

(für BH-Schwarz informativ, bzgl. Abwertung durch Wohnstraßen-Ende)

(für BH-Schwarz informativ, bzgl. Abwertung durch Wohnstraßen-Ende)

KG. Schwendau, 87118

- 60
- 61
§52 23
700



§52 24
630x630



Gemeinde Schwendau

Einlage **3b**

Ausfertigung

Verkehrstechnische
Konzeption 2019
Vorrangregelung Teil 2



Ingenieurbüro für Verkehrswesen
Hirschhuber und Einsiedler OG
A-6060 Hall, Erierstraße 3
Tel 05223/204545, Fax 05223/204545-6
email: h.hirschhuber@cnh.at, j.einsiedler@cnh.at

Lageplan M 1:5000
Detailausschnitte M 1:1000

| | | |
|---------------------|-------------------------------------|-----------------------|
| Datum 11.10.2019 | Plannr. VO-Plan_Schwendau_2019-1 | Bearbeiter HH / La |
|---------------------|-------------------------------------|-----------------------|