

*Beilage 6
T 604*


VORPROJEKT

Umbau Kindergarten Schwendau

3D - ANSICHTEN

Hofer & Heim oEG
Planung - Bauleitung - Statik



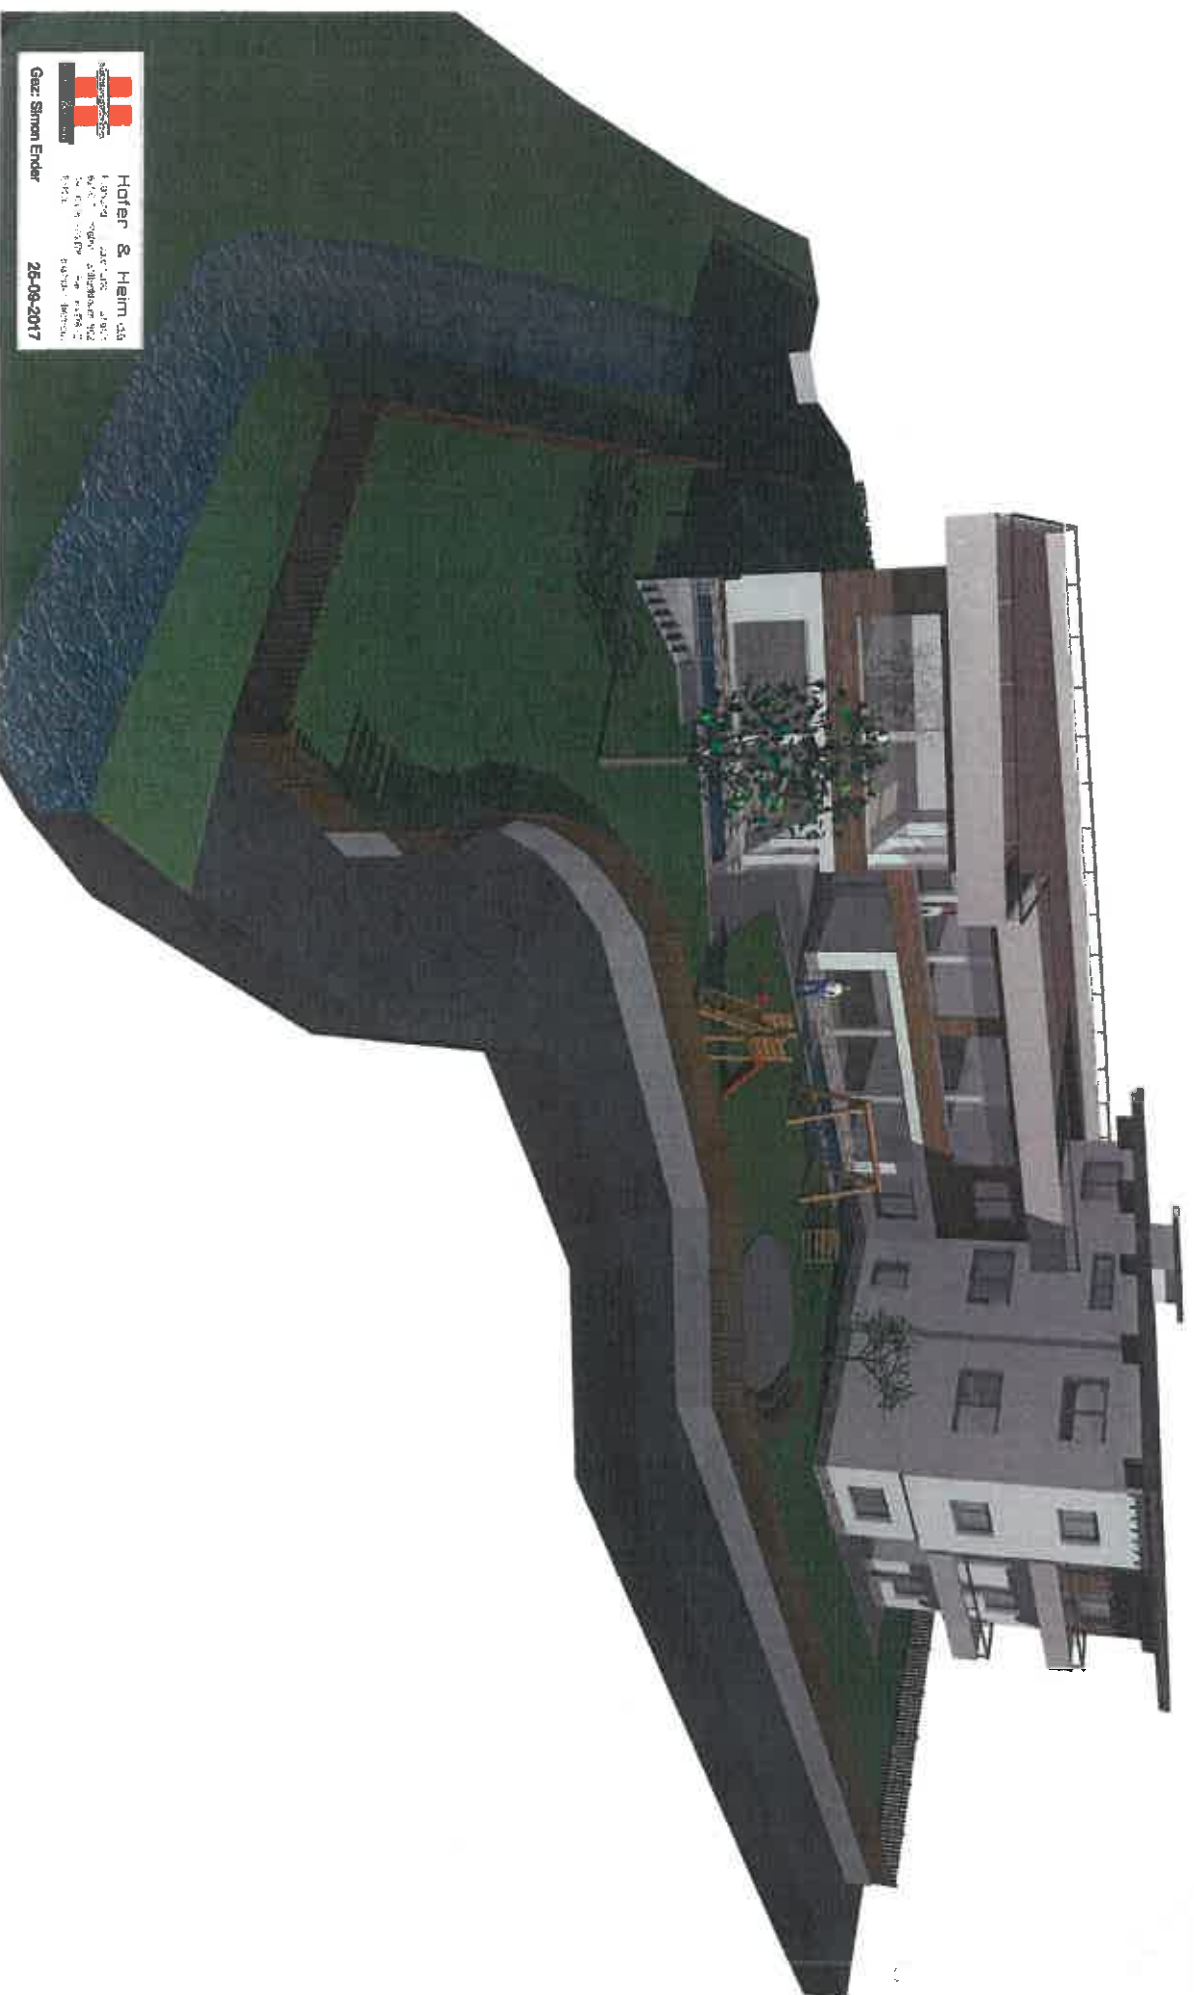






Republik Österreich - öffentliches Wassergut

1295/26

1295/30

1296/3
Fankhauser Martin

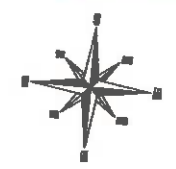

538

1294/2
Rieser Patricia


1296/2
Gemeinde Schwendau


Grundriss OG
M 1:200


Gemeinde Schwendau
Johann-Sponring-Straße 80,
6283 Schwendau
GZl. 17032




Hofer & Helm OG
Planung - Bauleitung - Statik
6290 Mayrhofen, St. Ruprecht 802
Tel. 05285/64778 Fax 64778-12
E-Mail: info@hofer-helm.com

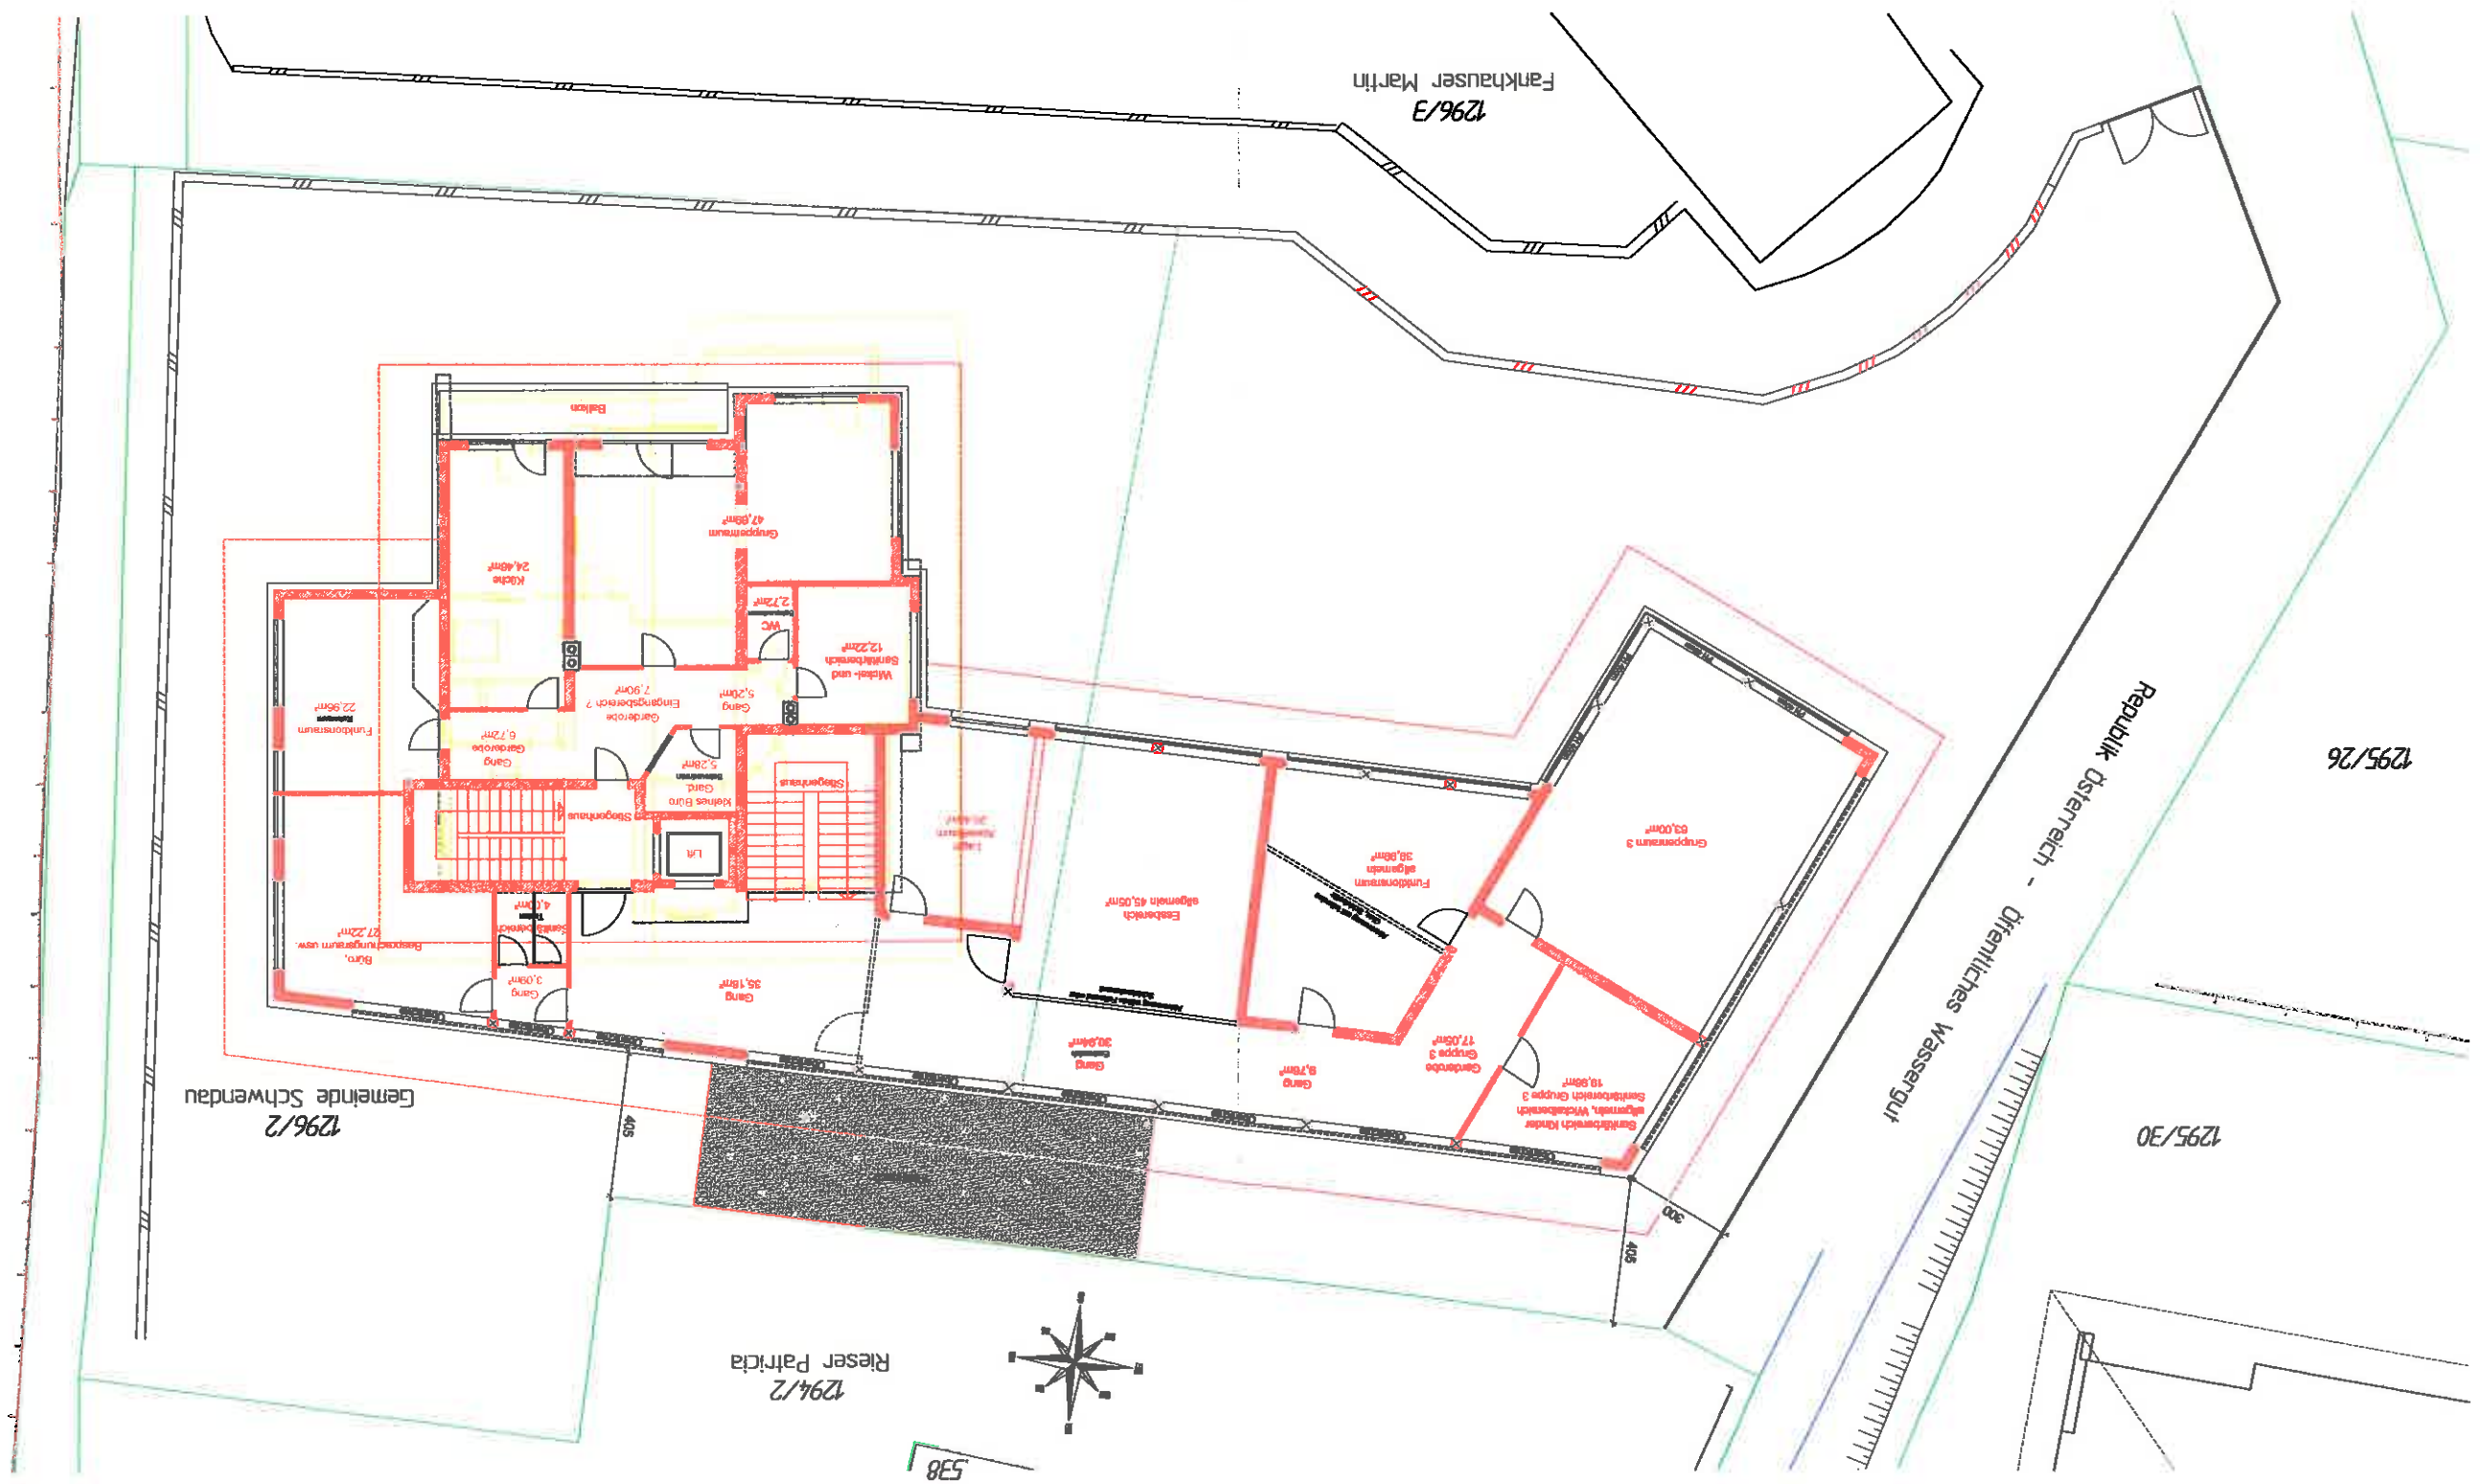

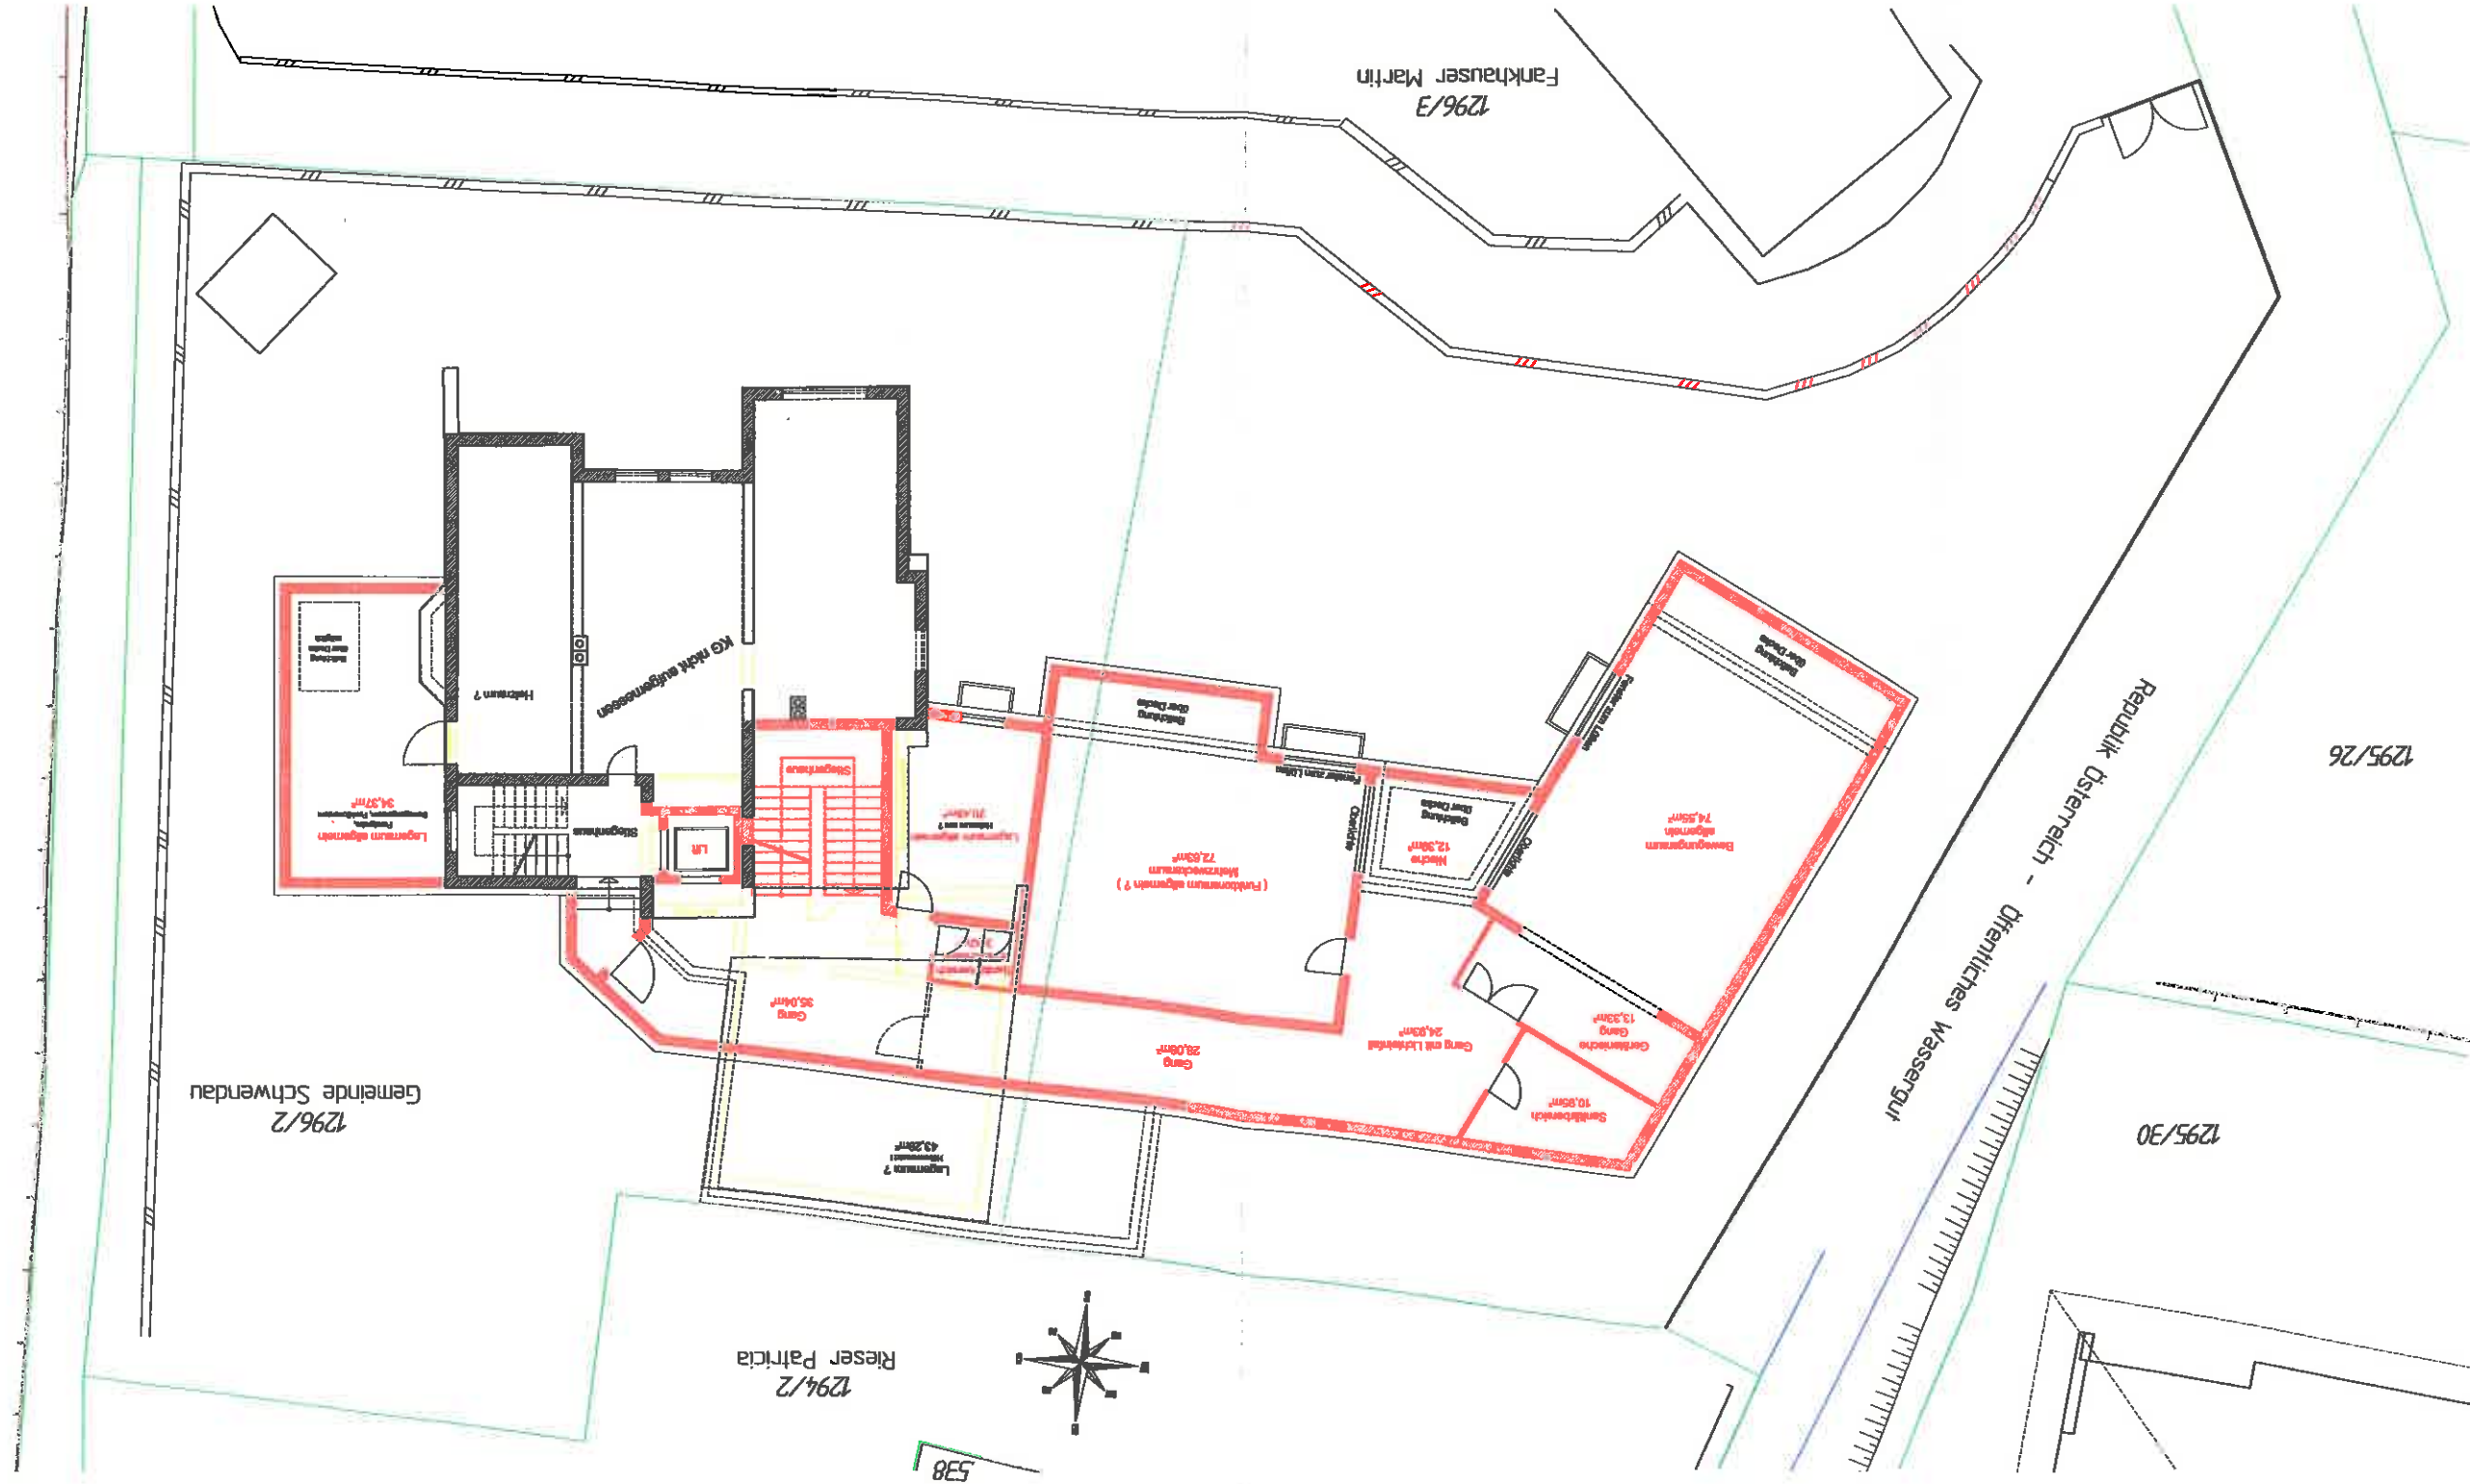

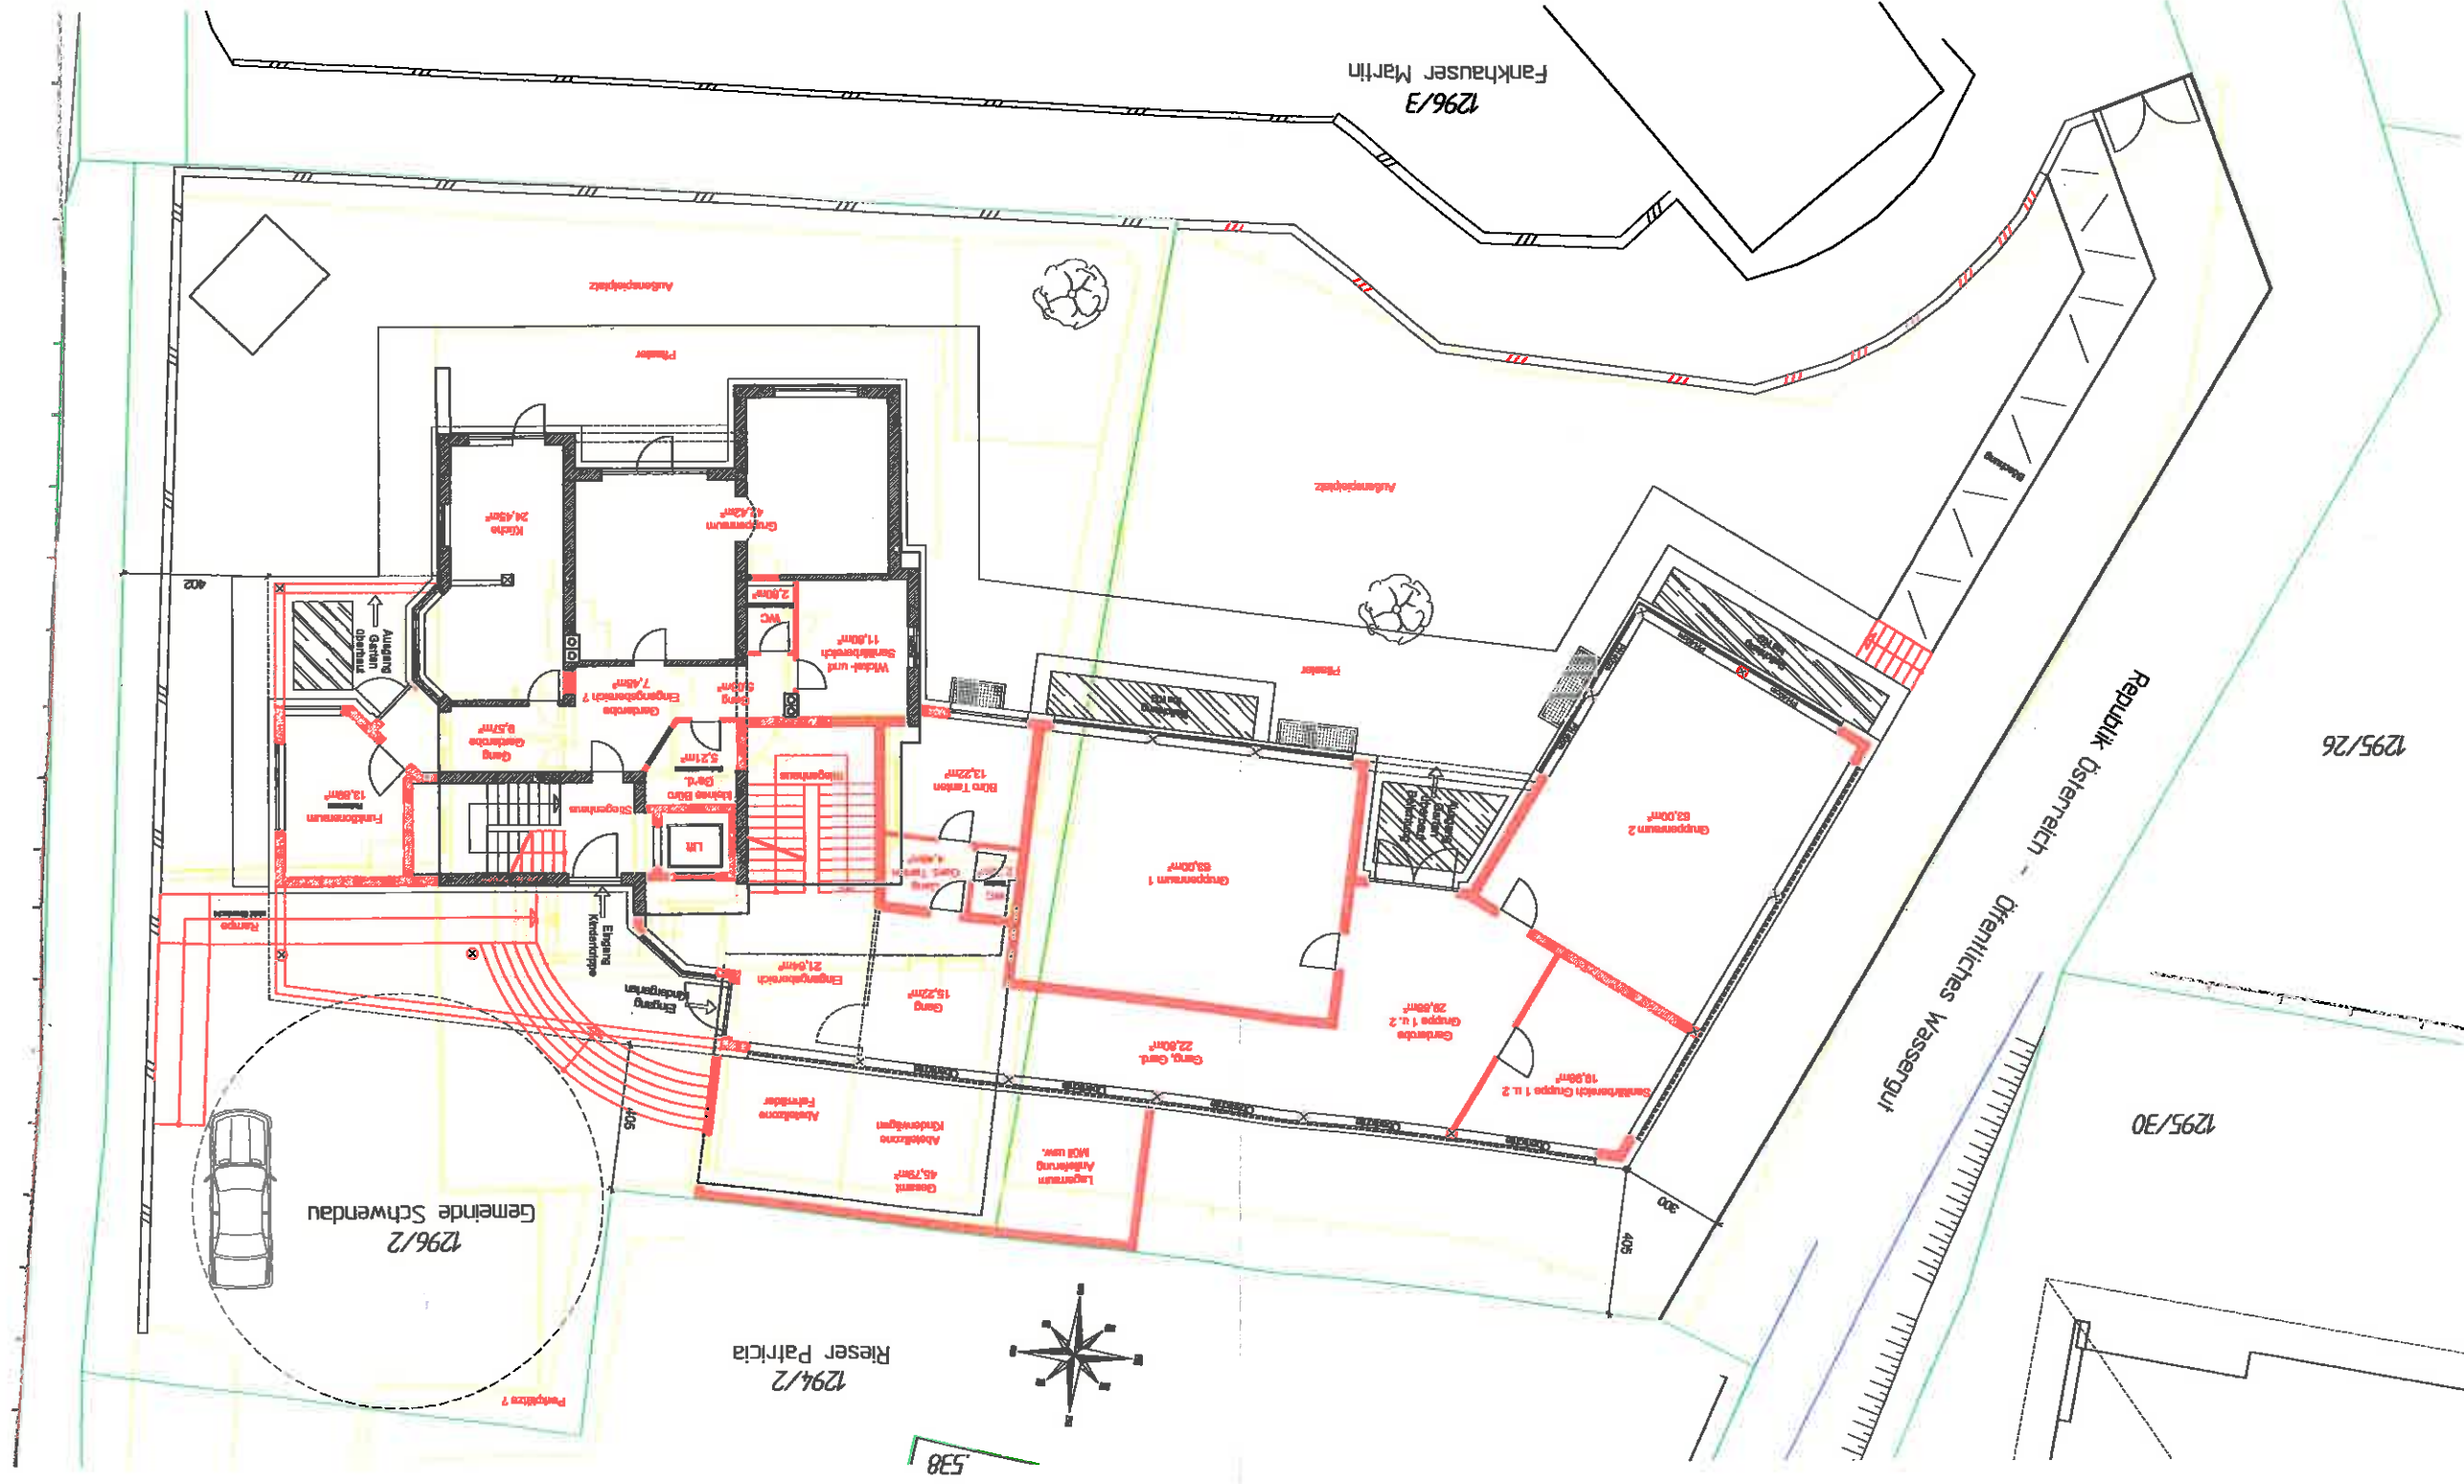

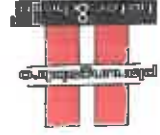

Gemeinde Schwendau
Johann-Sponring-Straße 80,
6283 Schwendau
GzL 17032

Grundriss DG
M 1:200

